



ПЛАН ПЕРВОГО ЭТАЖА

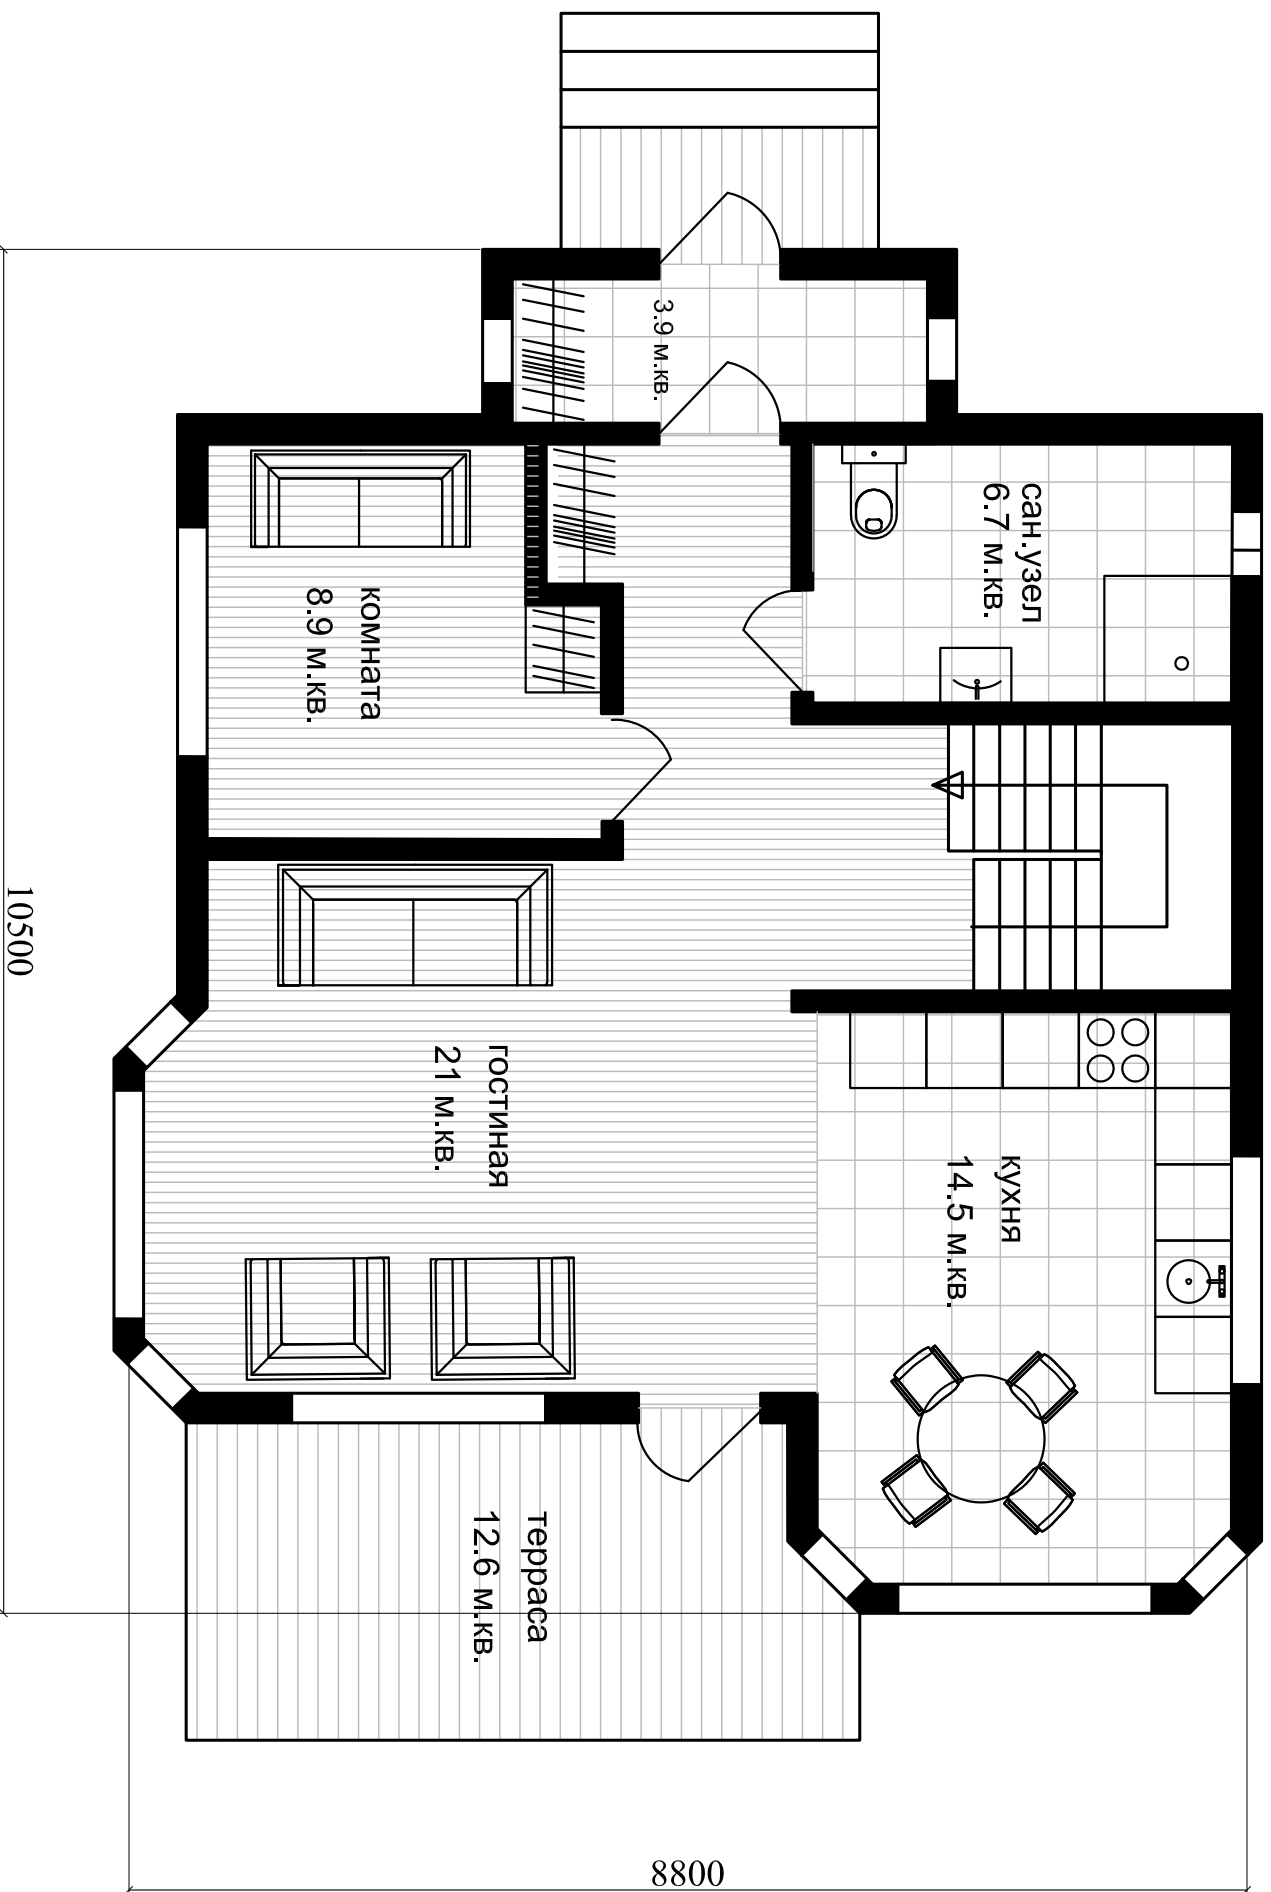

ПЛАН ВТОРОГО ЭТАЖА

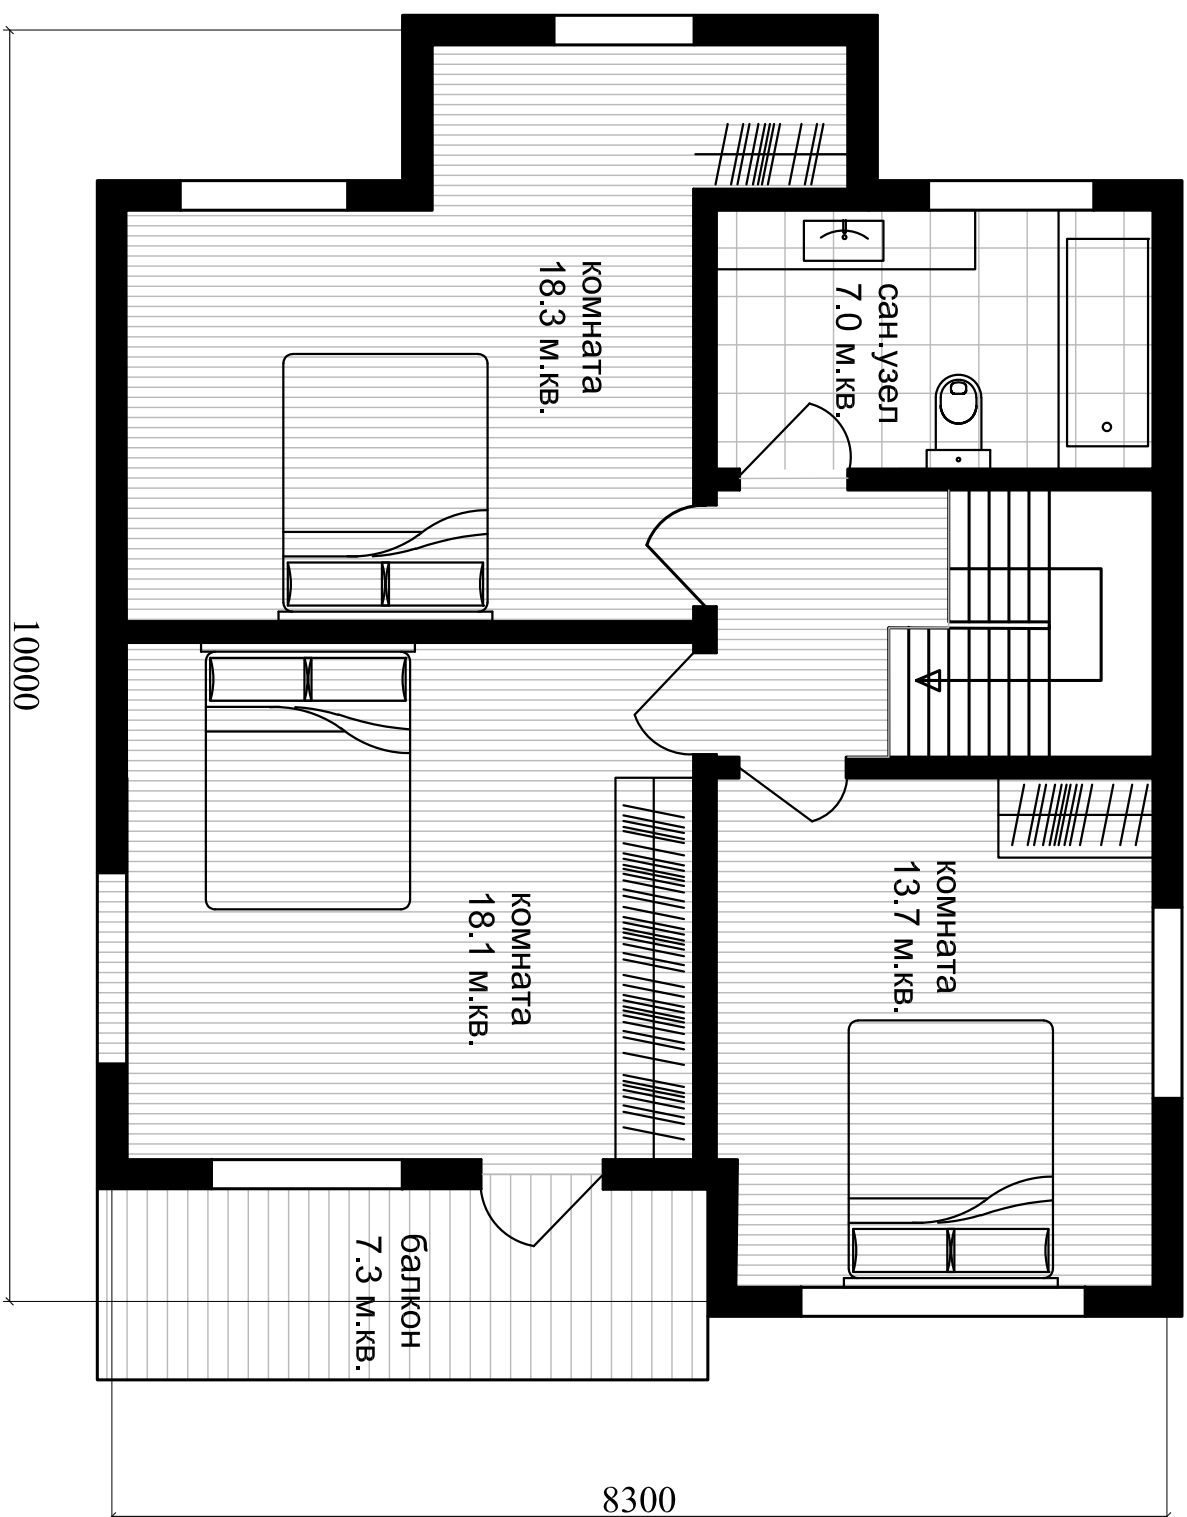

ПЛАН ВТОРОГО ЭТАЖА

